

MAPA GERAL DO CAMPUS - 2013

SEM ESCALA


LEGENDA

NOTAS


1- ELEVAÇÕES E DIMENSÕES EM METRO, EXCETO ONDE INDICADO.

REFERÊNCIAS

- CEPETROaterro_TOP_LEV_FU_DES_R01 - LEVANTAMENTO TOPOGRÁFICO E BATIMETRIA
- CEPETROaterro_TOP_PE_F02_DES_R00 - LEVANTAMENTO ATUAL - SEÇÕES
- CEPETROaterro_TOP_PE_F03_DES_R00 - ESCAVAÇÃO - SEÇÕES E DETALHES
- CEPETROaterro_TOP_PE_F04_DES_R00 - ATERRO - SEÇÕES E DETALHE 1
- CEPETROaterro_TOP_PE_F05_DES_R00 - SEQUÊNCIA EXECUTIVA

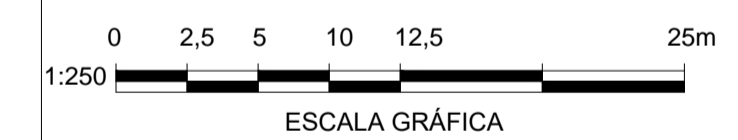

REVISÃO	DESCRIÇÃO DAS ALTERAÇÕES	DATA	DES.	VERIF.	APROV.
06					
05					
04					
03					
02					
01					


COORDENADORIA DE PROJETOS E OBRAS
 Grupo Gestor de Obras - GGO **CPO**
 UNIDADE: CEPETRO - Centro de Estudos de Petróleo
 OBRA: Aterro da cavidade da Quadra 51

MARCOS DOMINGUES MURO EPP
 CREA 5061399117 SP
 BARUERI - SP
 contato@murogeotecnia.com.br
 Fone: (11) 4193 1826



UNIDADE CEPETRO	ARQUIVO DWG
ENDEREÇO Quadra 51, esquina Av. André Tozello com Av. Marechal Cândido Rondon	Q:\PROJETOS\TOP_FU\01_2013\00.dwg
CUBA Aterro da cavidade da Quadra 51	REF.
TÍTULO LEVANTAMENTO ATUAL - PLANTA	FOLHA 01/02 R 00
AUTOR DO PROJETO	DESENHO: Rogner DATA: 08/08/2017 ESCALA: 1 / 250